



veličina znaka:	cm, slova 35cm HRCN:
broj komada:	4 komada
stacionaža:	4+880 i 4+360, autocesta A1
izrada:	glat AL lim 2mm sa folijom klase II
montaža:	nitanjem na postojeće portalne ploče

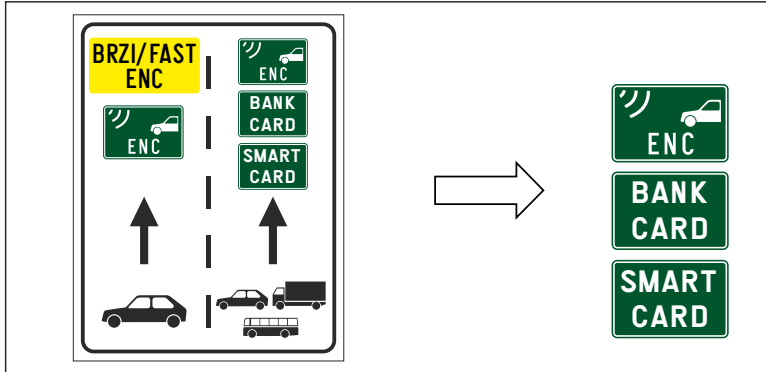


veličina znaka:	100 x 140
broj komada:	3 komada
stacionaža:	4+080, 3+900 i 3+680, autocesta A1
izrada:	glat AL lim 2mm sa folijom klase II
montaža:	nitanjem na postojeće ploče



veličina znaka:	150 x 240 cm
broj komada:	2 komada
stacionaža:	3+430, autocesta A1
izrada:	AL lamela sa folijom klase II
montaža:	na 2 stupa IPN120 dužine 4,8m

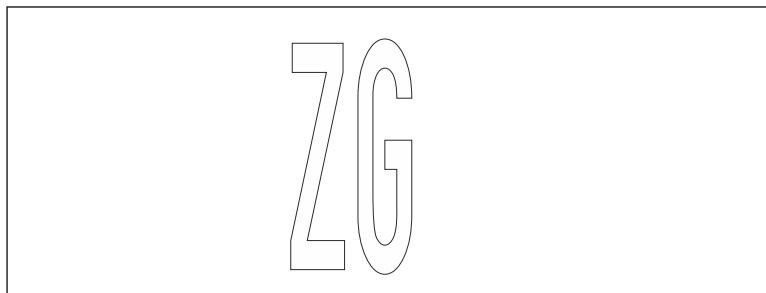

veličina znaka:	250x500 cm
broj komada:	8 komada
stacionaža:	3+430, autocesta A1
izrada:	horizontalalna signalizacija
montaža:	asfaltna boja sa perlom

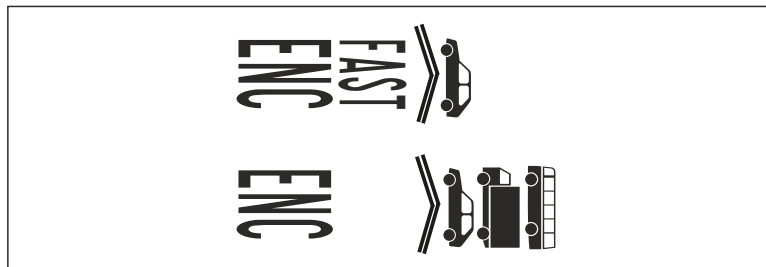

veličina znaka:	150 m2
broj komada:	4 kompleta
stacionaža:	od mjesta izdvajanja prema nacrtu III, list 2
izrada:	brisanje
montaža:	brisanje viskotalnim strojem od min. 2500 bara

PRO pismorad d.o.o.
Malešnica III. 12, 10090 Zagreb

Investitor: **AUTOCESTA RIJEKA - ZAGREB d.d.**
Širolina 4, 10000 Zagreb

Razina obrade: **IZVEDBENI**

Datum: **svibanj, 2017** Broj projektne dokumentacije: **TD 08/17**

Projektant:
Marijo Zelenika dipl.ing.prom.


Naziv projekta:
Prometni elaborat - izvedebenog rješenja prilaza NP Demerje




Vrsta dokumentacije:
PROMETNI ELABORAT

HKIP Marijo Zelenika, dipl. ing.
ovlašten inženjer cestovnog prometa
Broj iz. imenika: 215

Prilog:
Specifikacija znakova

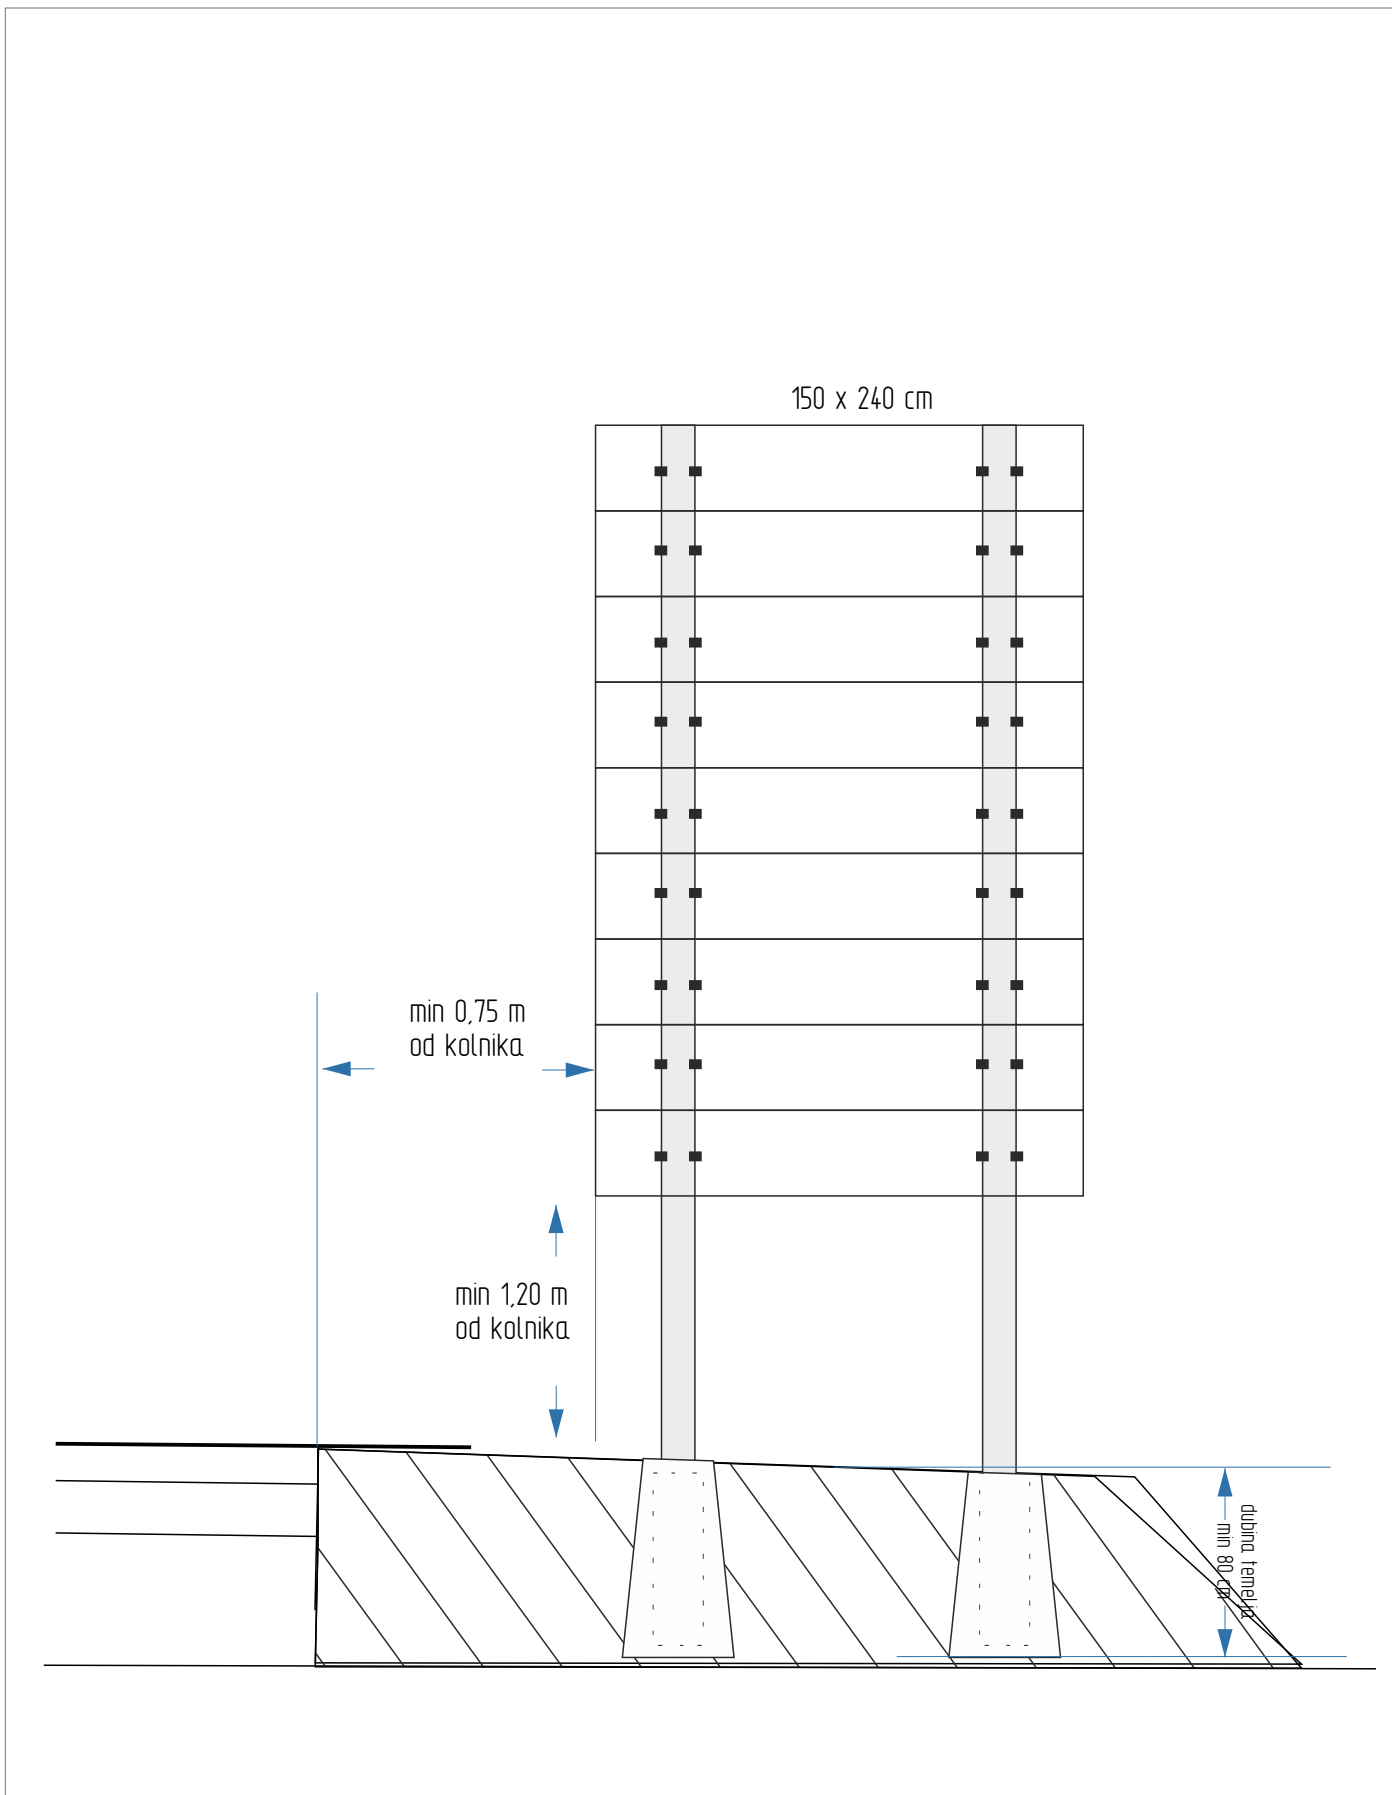Prilog broj: **IV.** Broj lista: **1**



 Malešnica III. 12, 10090 Zagreb	Investitor:  AUTOCESTA RIJEKA - ZAGREB d.d. Širolina 4, 10000 Zagreb	Razina obrade: IZVEDBENI	
Projektant: Marijo Zelenika dipl.ing.prom.  Marijo Zelenika, dipl. ing. ovlašten inženjer cestovnog prometa HKIP broj iz. inženjka: 215	Naziv projekta: Prometni elaborat - izvedebenog rješenja prilaza NP Demerje	Datum: svibanj, 2017	Broj projektne dokumentacije TD 08/17
	Prilog: Pozicija znaka u odnosu na kolnik	Vrsta dokumentacije: PROMETNI ELABORAT	
		Prilog broj: IV.	Broj lista: 2