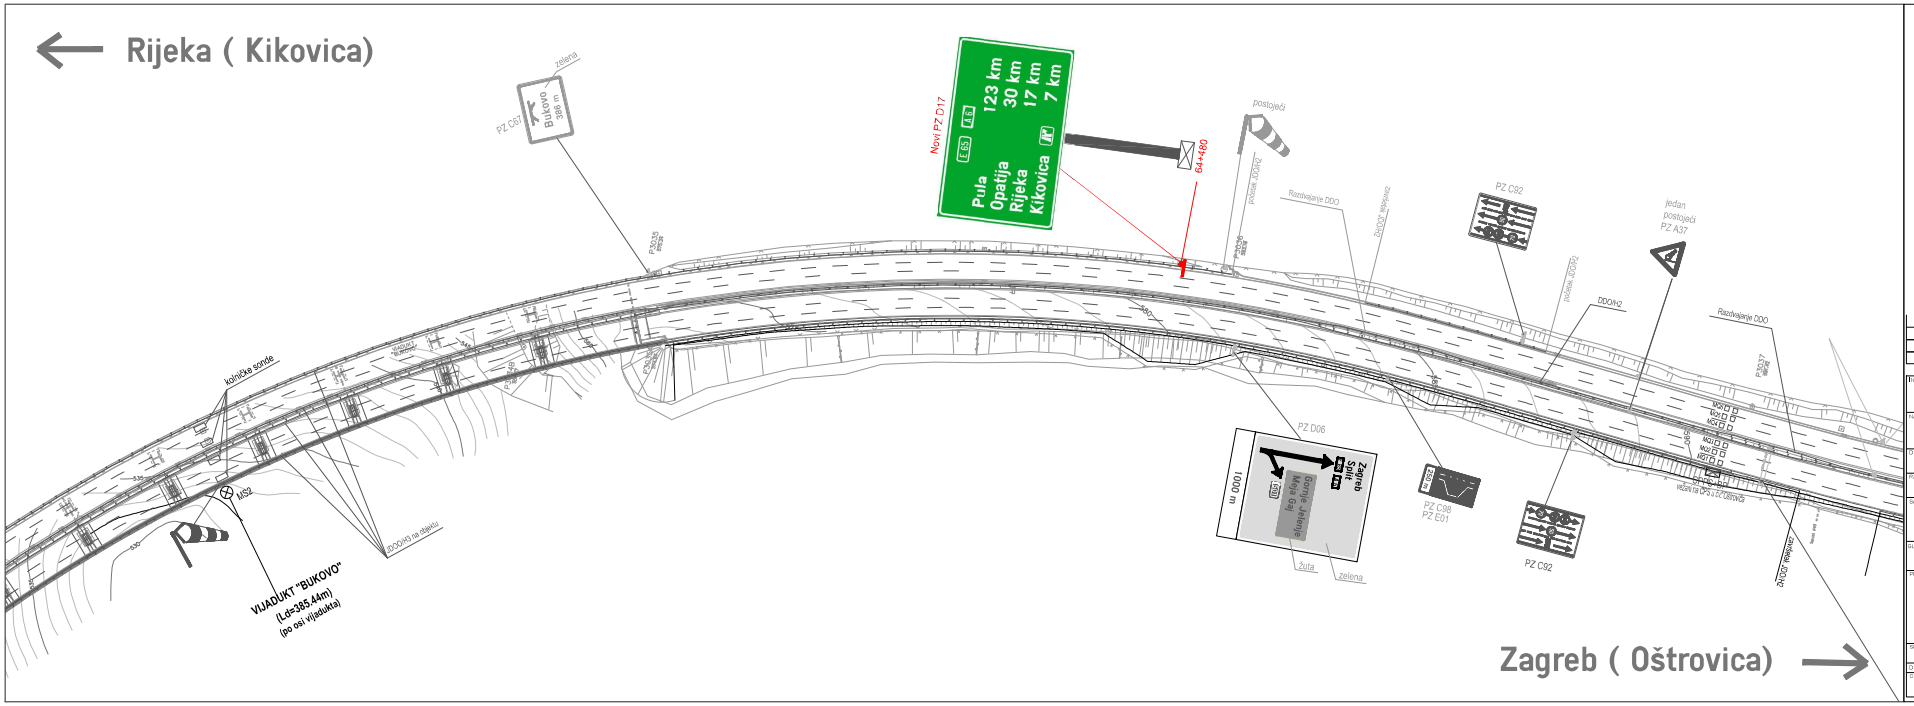

BROJ/OZNAKA	OPIS	DATUM	POTPIS

INVESTITOR/NARUČITELJ:
Autocesta Rijeka-Zagreb d.d.
10000 Zagreb, Širolina 4

ZOP PROJEKT d.o.o.
PODUZEĆE ZA PROJEKTIRANJE I NADZOR
10000 ZAGREB, ĐORĐIĆEVA 24
tel: +385 1 48 52 214, 48 52 215
fax: +385 1 48 17 973
e-mail: zop-projekt@zop-projekt.hr

RADNI GRAĐEVINE:
AUTOCESTA A1 | A6
LOKACIJA ČVOROVA
BOSILJEVO II, VRBOVSKO, RAVNA GORA, DELNICE, VRATA I OŠTROVICA

GLAVNI GRAĐEVINE:
PROMETNA SIGNALIZACIJA

STRUČNA OZNAKA:
PROMETNI ELABORAT

FAZA/RAZRADE:
IZVEDBENI ELABORAT

ZAJEDNIČKA OZNAKA PROJEKTA:
ZGP - 1648/2017

SADRŽAJ:
Prometna situacija/lokacija postavljanja nove ploče

GLAVNI PROJEKTANT:

MJERILO:
1:1000

PROJEKTANT:
Božo Golubić, dipl.ing.prom.

DATUM:
srpanj, 2017.

HKIP Božo Golubić, dipl. ing. ovlašteni inženjer cestovnog prometa

BROJ PROJEKTA:
1648/2017

SURADNIK:
Jelena Brandt, mag.ing.traff.

BROJ PRILOGA:
01

OPĐITOR:
Božo Golubić, dipl.ing.prom.

OZNAKA PROJEKTA: